


NÖ STBA7, STM Gföhl, Baulos B37 Sperkentaler Berg BDS

§90 StVO 1960

Verkehrszeichen und Umleitungsplan Bauphase 3, Totalsperre
Plan Nr. 3, Bereich KRZ B37/L7057
Teilbereich Umleitungsstrecke NÖVOG

Bezirkshauptmannschaft Krems
Hierauf beziehen sich der Bescheid und die
Verordnung vom 18. März 2026
GZ: KRS1-V-05348/106
Krems a.d.D., am 19. März 2026
Für den Bezirkshauptmann
Dagmar Brunner
elektronisch unterfertigt

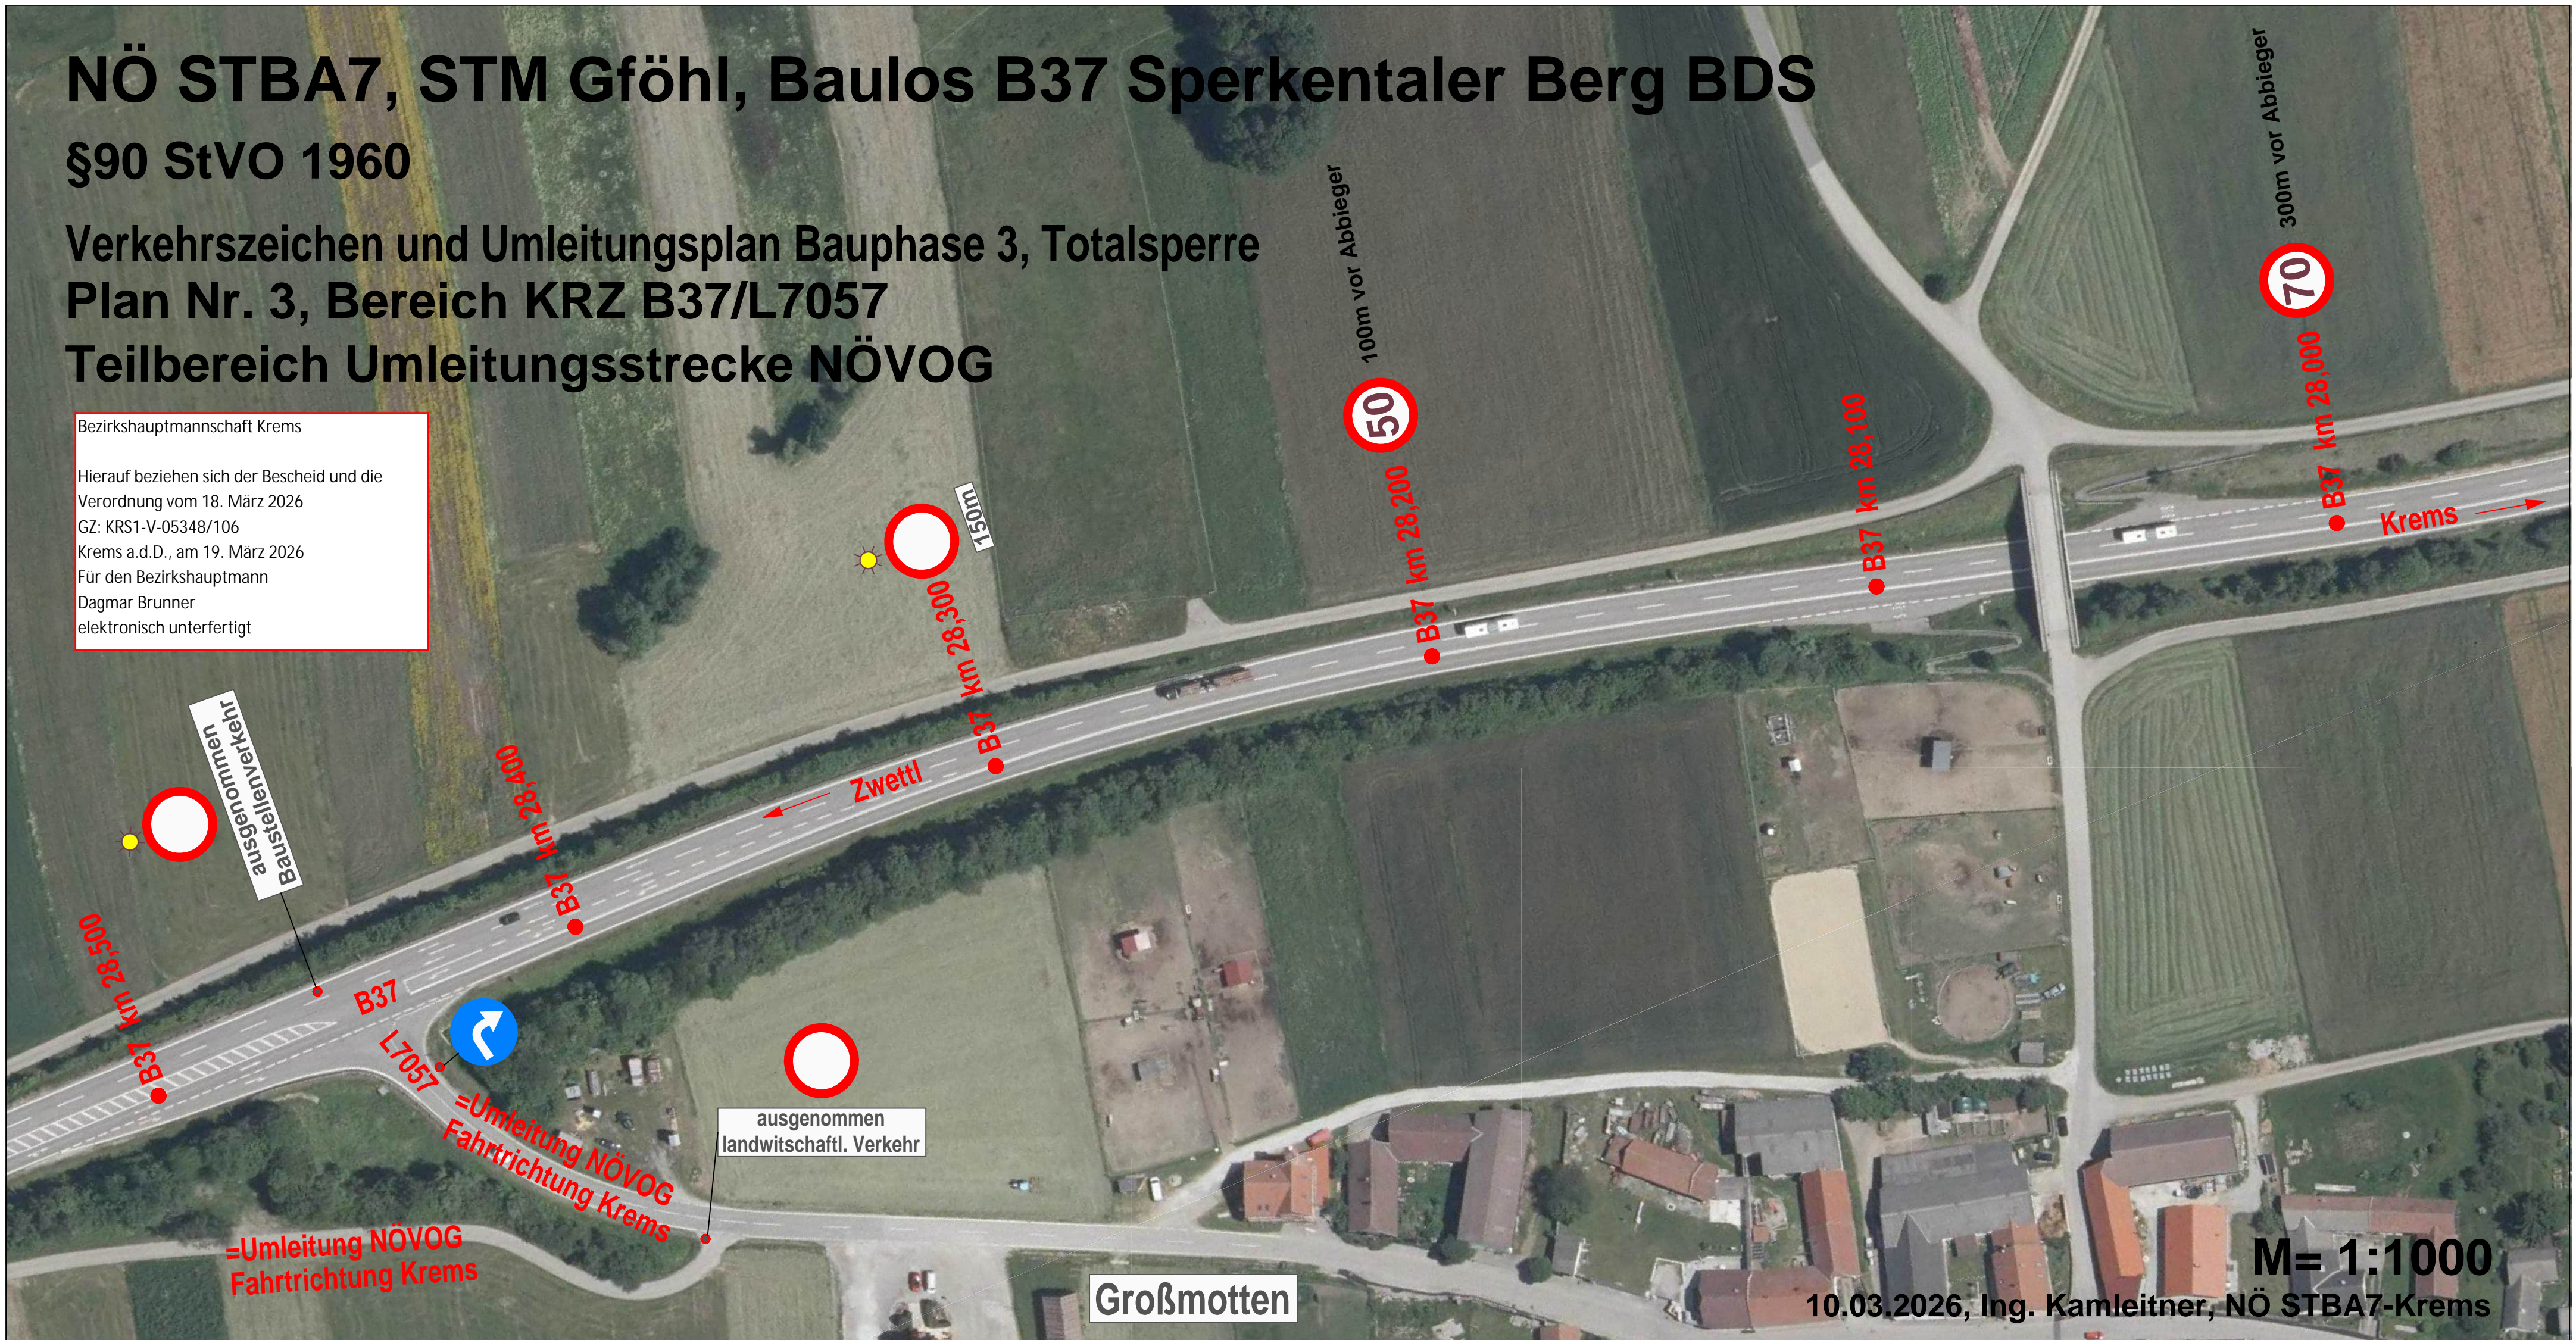

Großmotten

M= 1:1000

10.03.2026, Ing. Kamleitner, NÖ STBA7-Krems