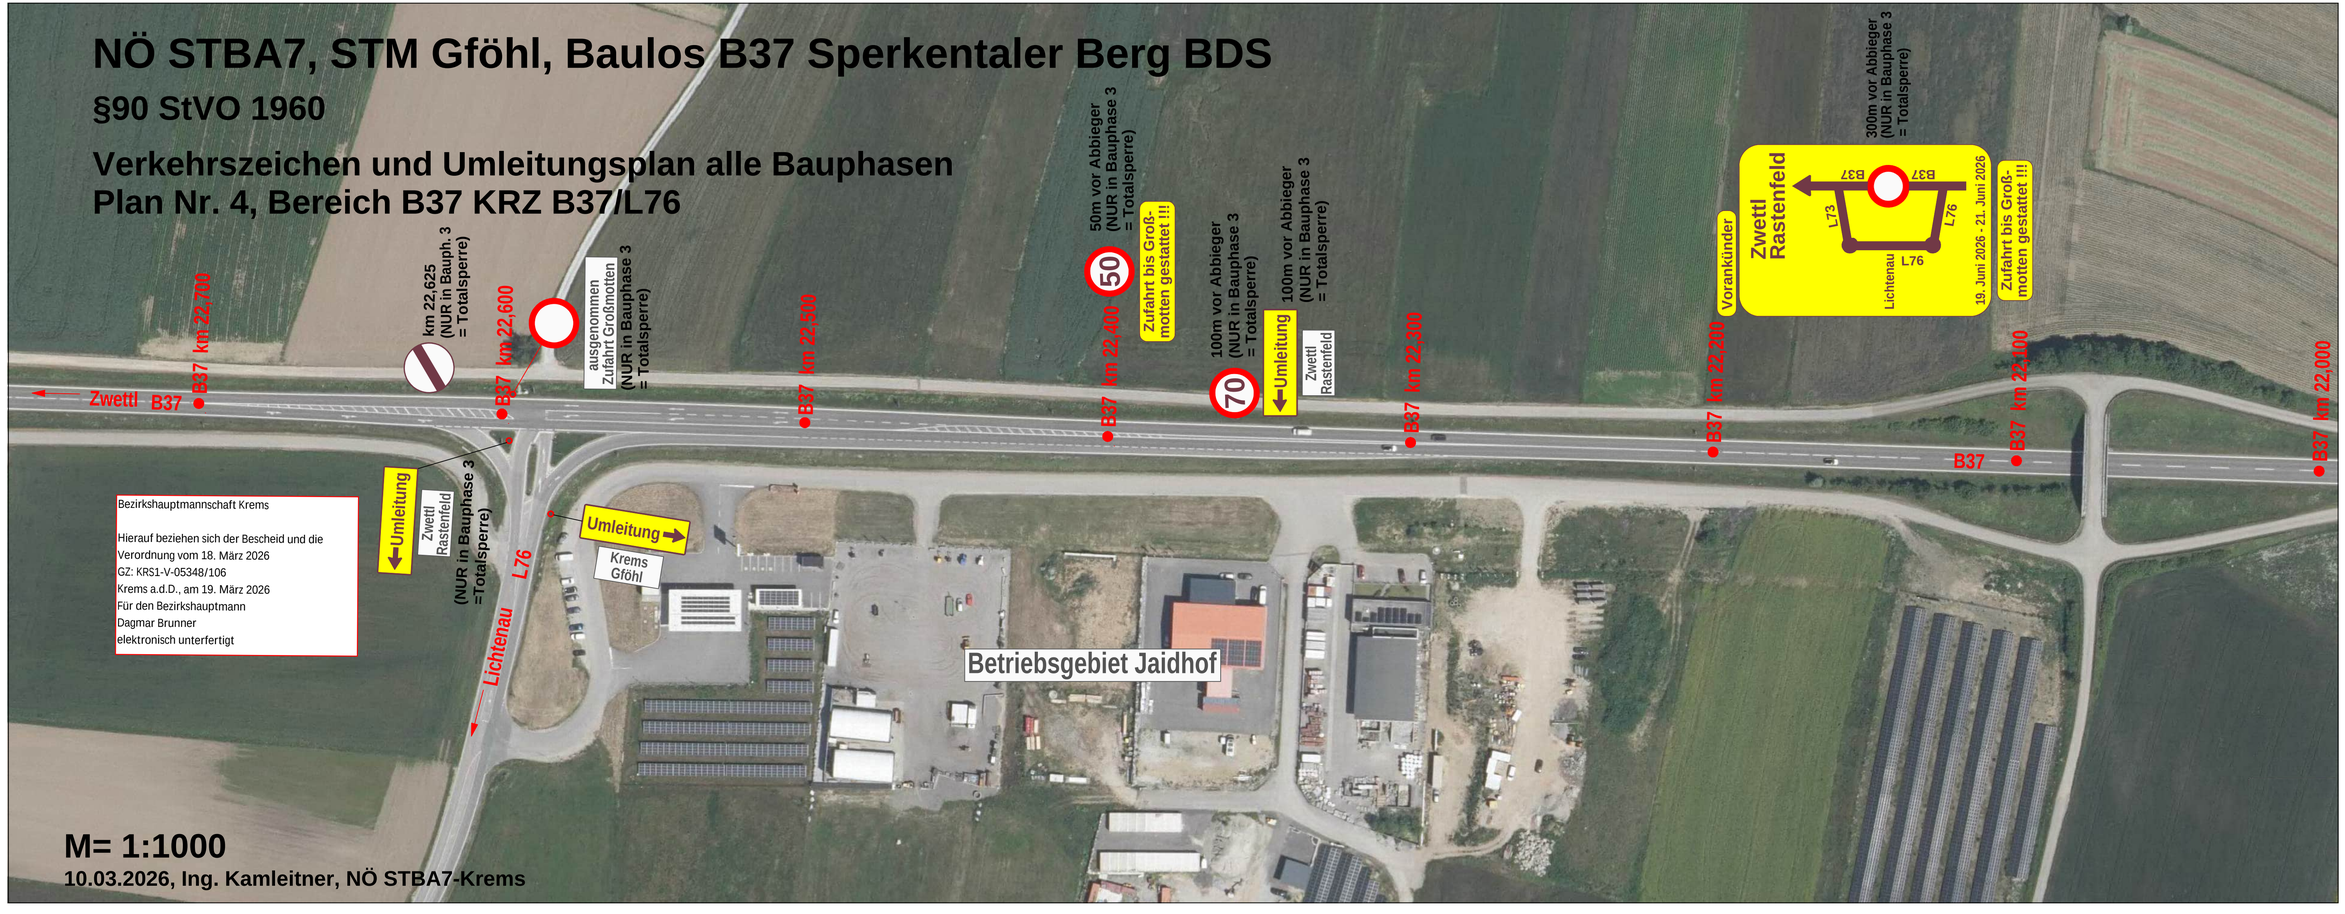
NÖ STBA7, STM Gföhl, Baulos B37 Sperkentaler Berg BDS
§90 StVO 1960
Verkehrszeichen und Umleitungsplan alle Bauphasen
Plan Nr. 4, Bereich B37 KRZ B37/L76
Zwettl B37
B37 km 22,700
km 22,625 (NUR in Bauph. 3 = Totalsperre)
B37 km 22,600
ausgenommen Zufahrt Großmotten (NUR in Bauphase 3 = Totalsperre)
B37 km 22,500
50m vor Abbieger (NUR in Bauphase 3 = Totalsperre)
50
B37 km 22,400
Zufahrt bis Großmotten gestattet !!!
100m vor Abbieger (NUR in Bauphase 3 = Totalsperre)
70
Umleitung
Zwettl Rastenfeld
100m vor Abbieger (NUR in Bauphase 3 = Totalsperre)
B37 km 22,300
B37 km 22,200
Vorankünder
Zwettl Rastenfeld
B37
B37
L73
L76
L76
Lichtenau
19. Juni 2026 - 21. Juni 2026
300m vor Abbieger (NUR in Bauphase 3 = Totalsperre)
Zufahrt bis Großmotten gestattet !!!
B37
B37 km 22,100
B37 km 22,000
Bezirkshauptmannschaft Krems
Hierauf beziehen sich der Bescheid und die Verordnung vom 18. März 2026
GZ: KRS1-V-05348/106
Krems a.d.D., am 19. März 2026
Für den Bezirkshauptmann
Dagmar Brunner
elektronisch unterfertigt
Umleitung
Zwettl Rastenfeld
(NUR in Bauphase 3 =Totalsperre)
Umleitung
Krems Gföhl
L76
Lichtenau
Betriebsgebiet Jaidhof
M= 1:1000
10.03.2026, Ing. Kamleitner, NÖ STBA7-Krems